


Deel

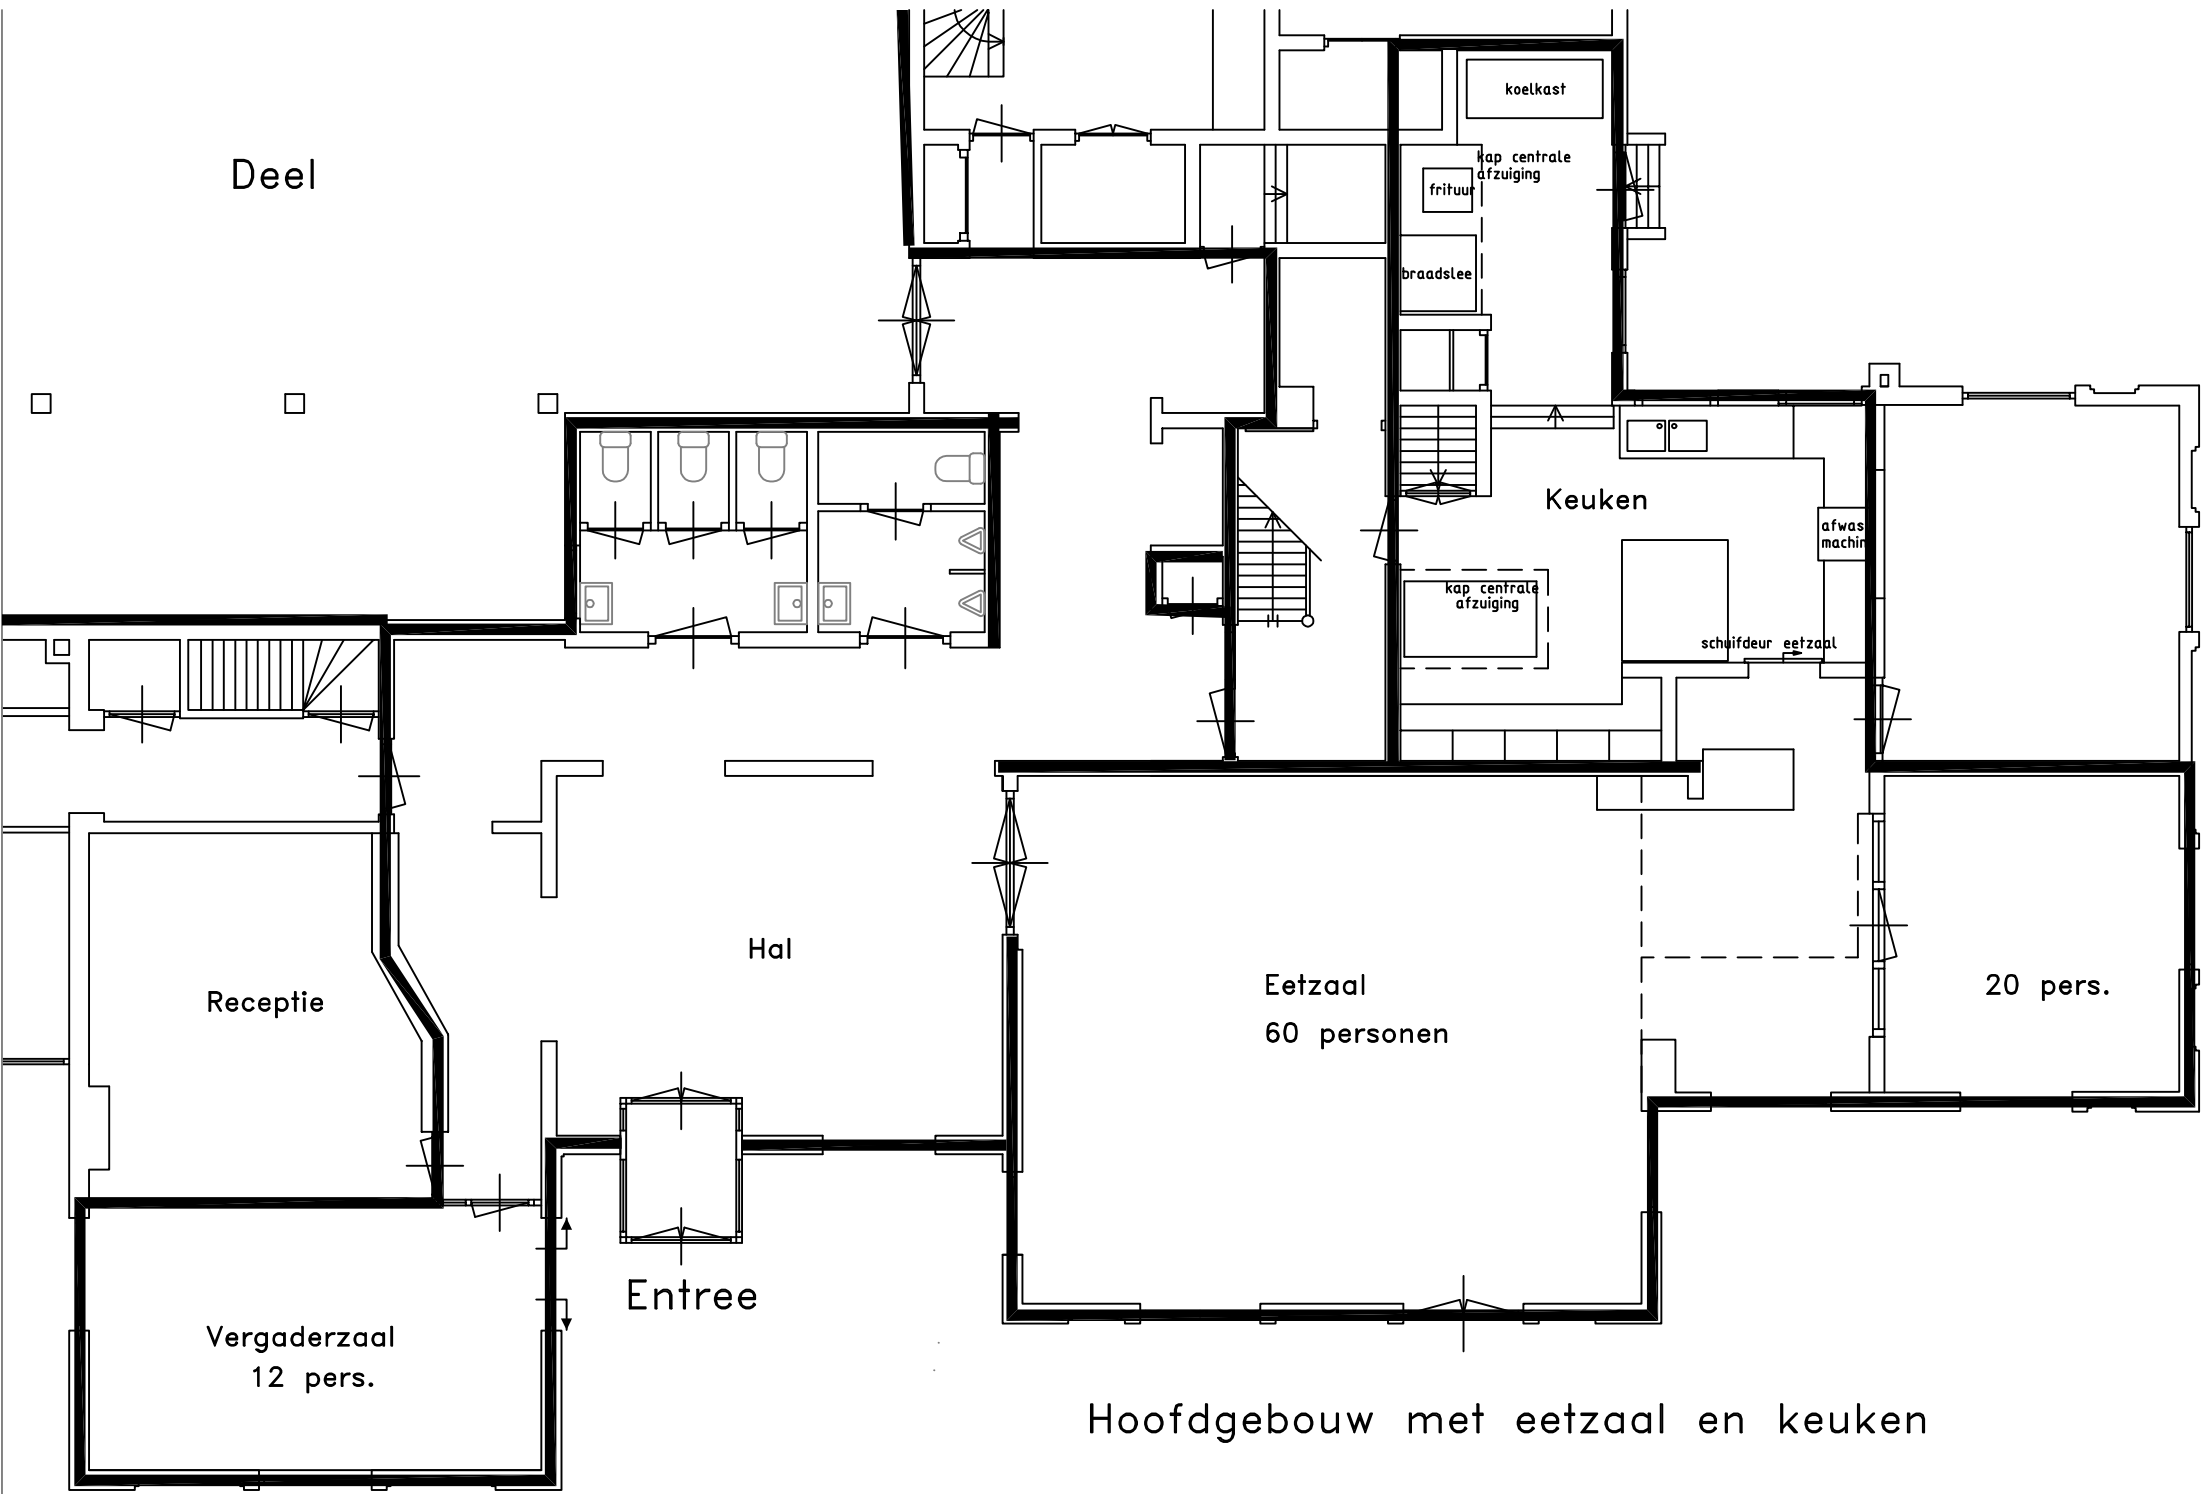

Hoofgebouw met eetzaal en keuken